




VERTIKALNIVÅ 2

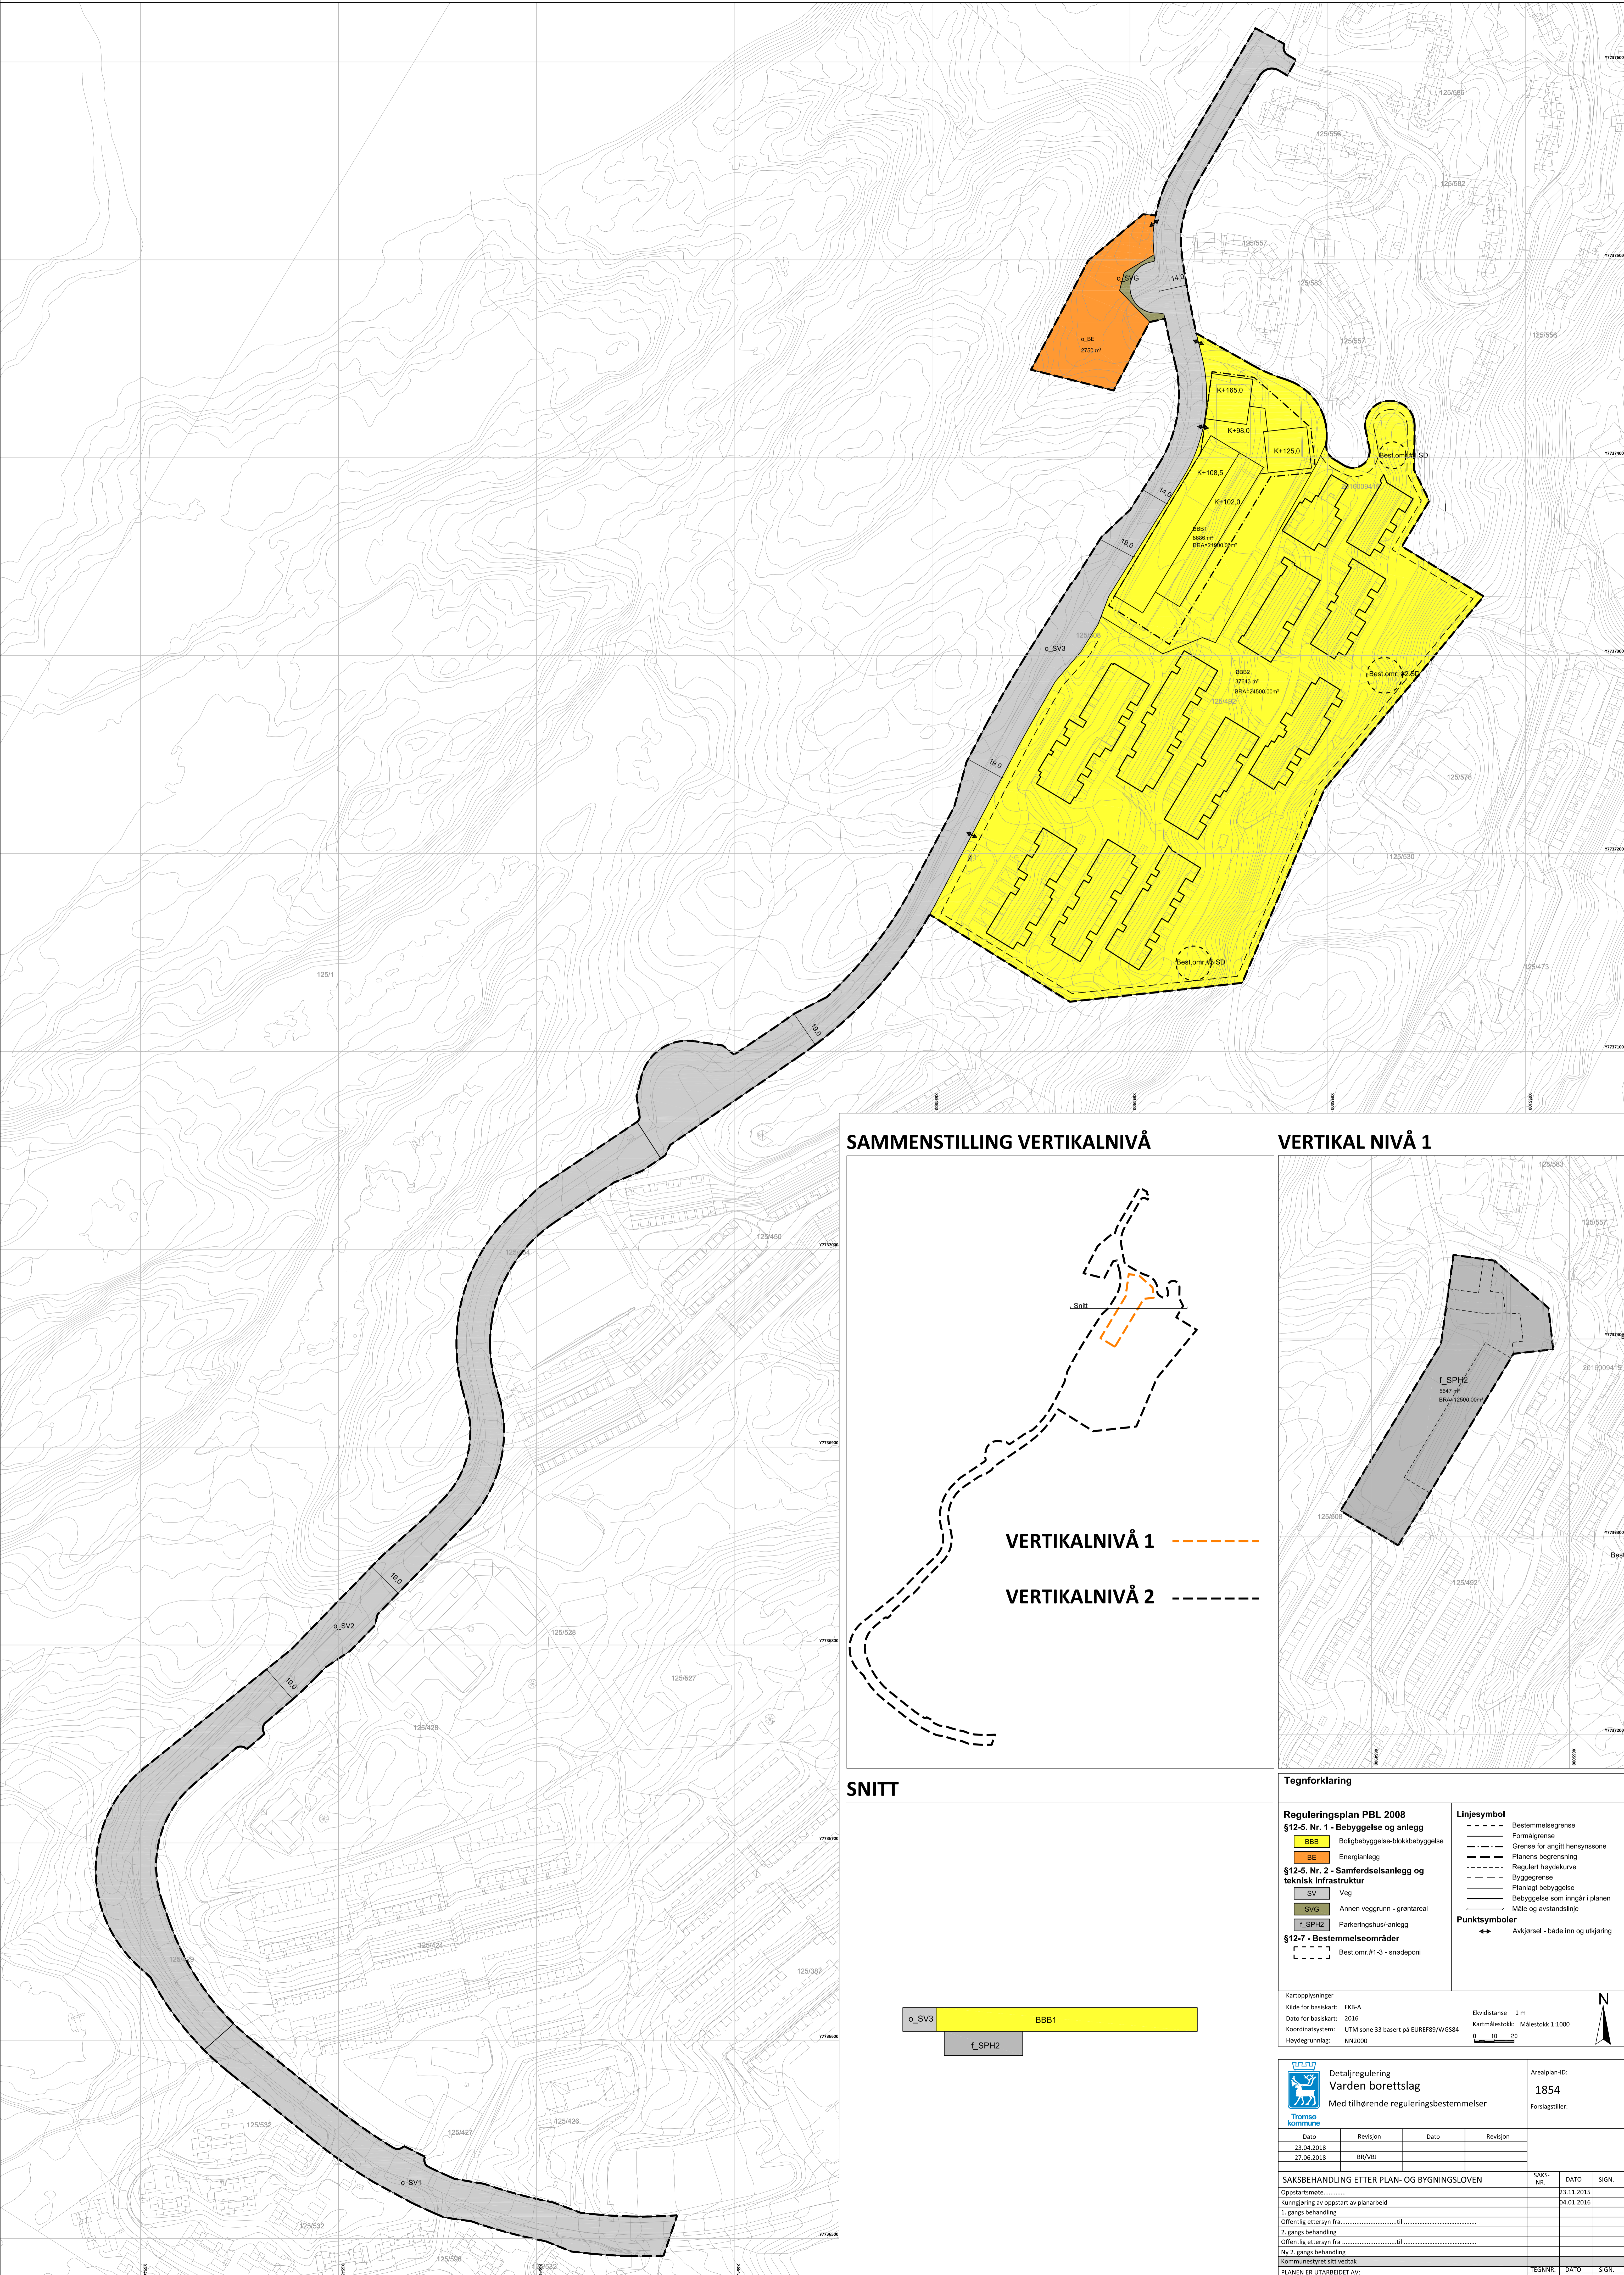


SAMMENSTILLING VERTIKALNIVÅ

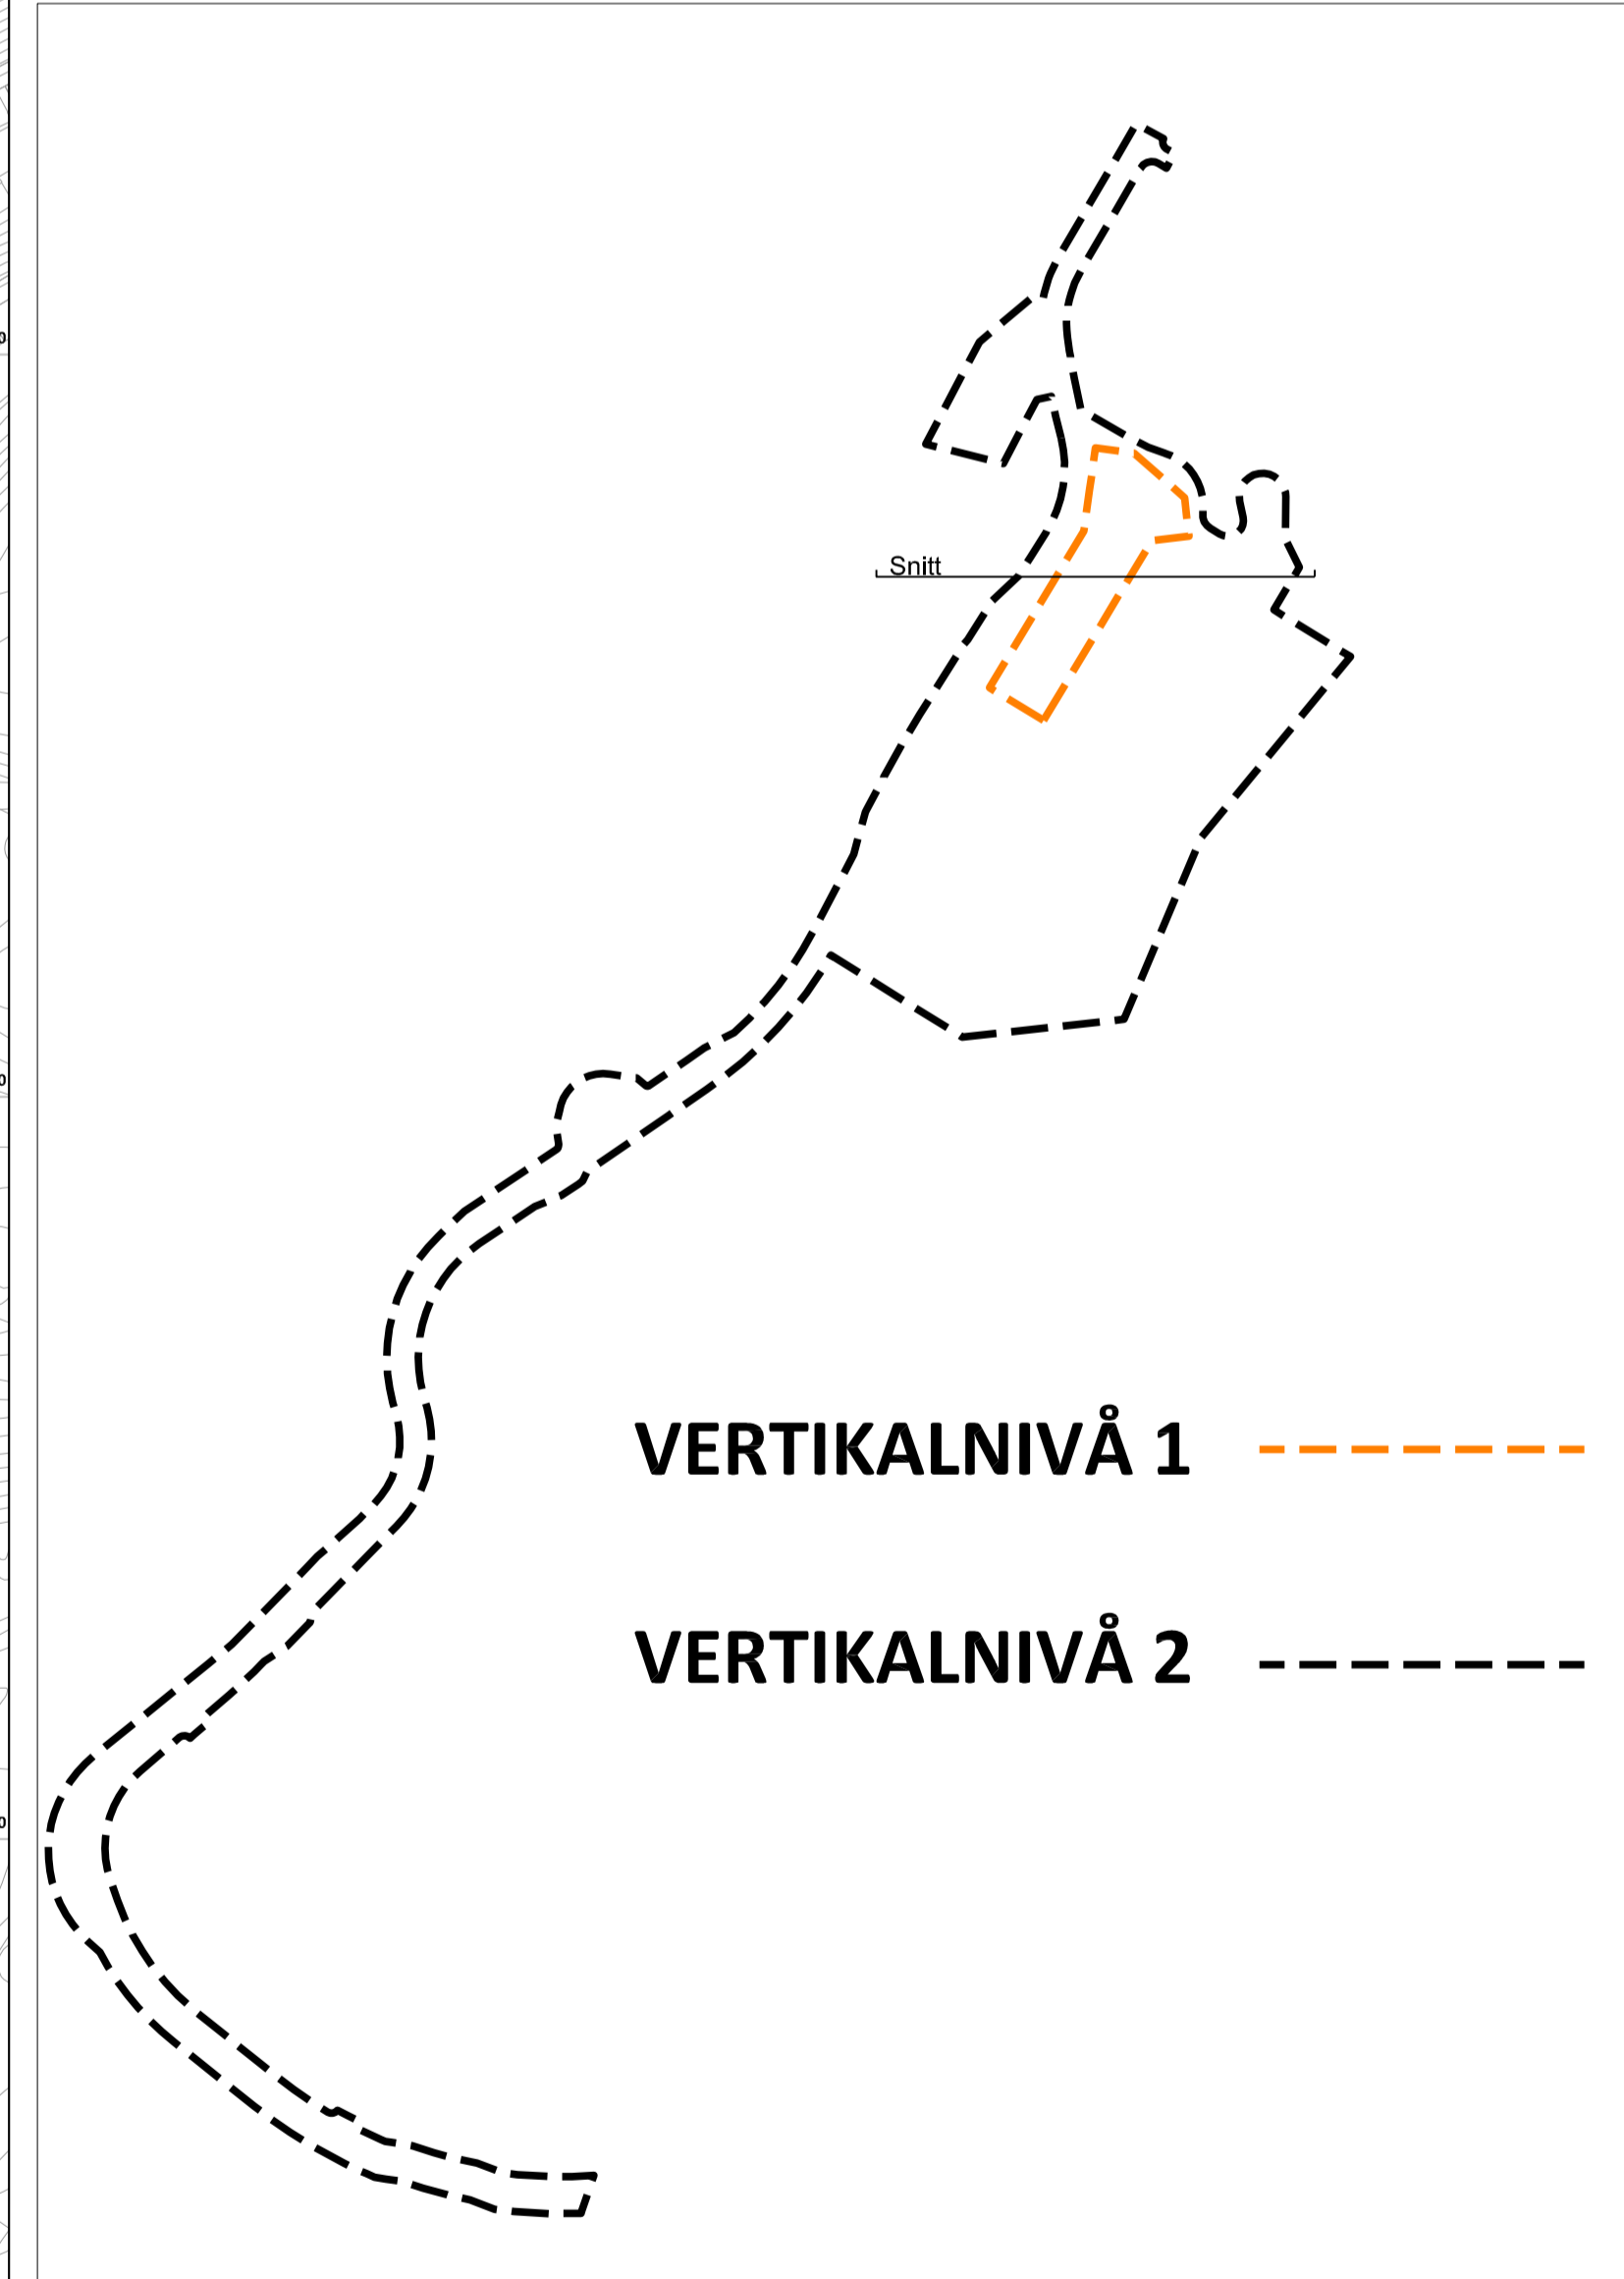

VERTIKAL NIVÅ 1

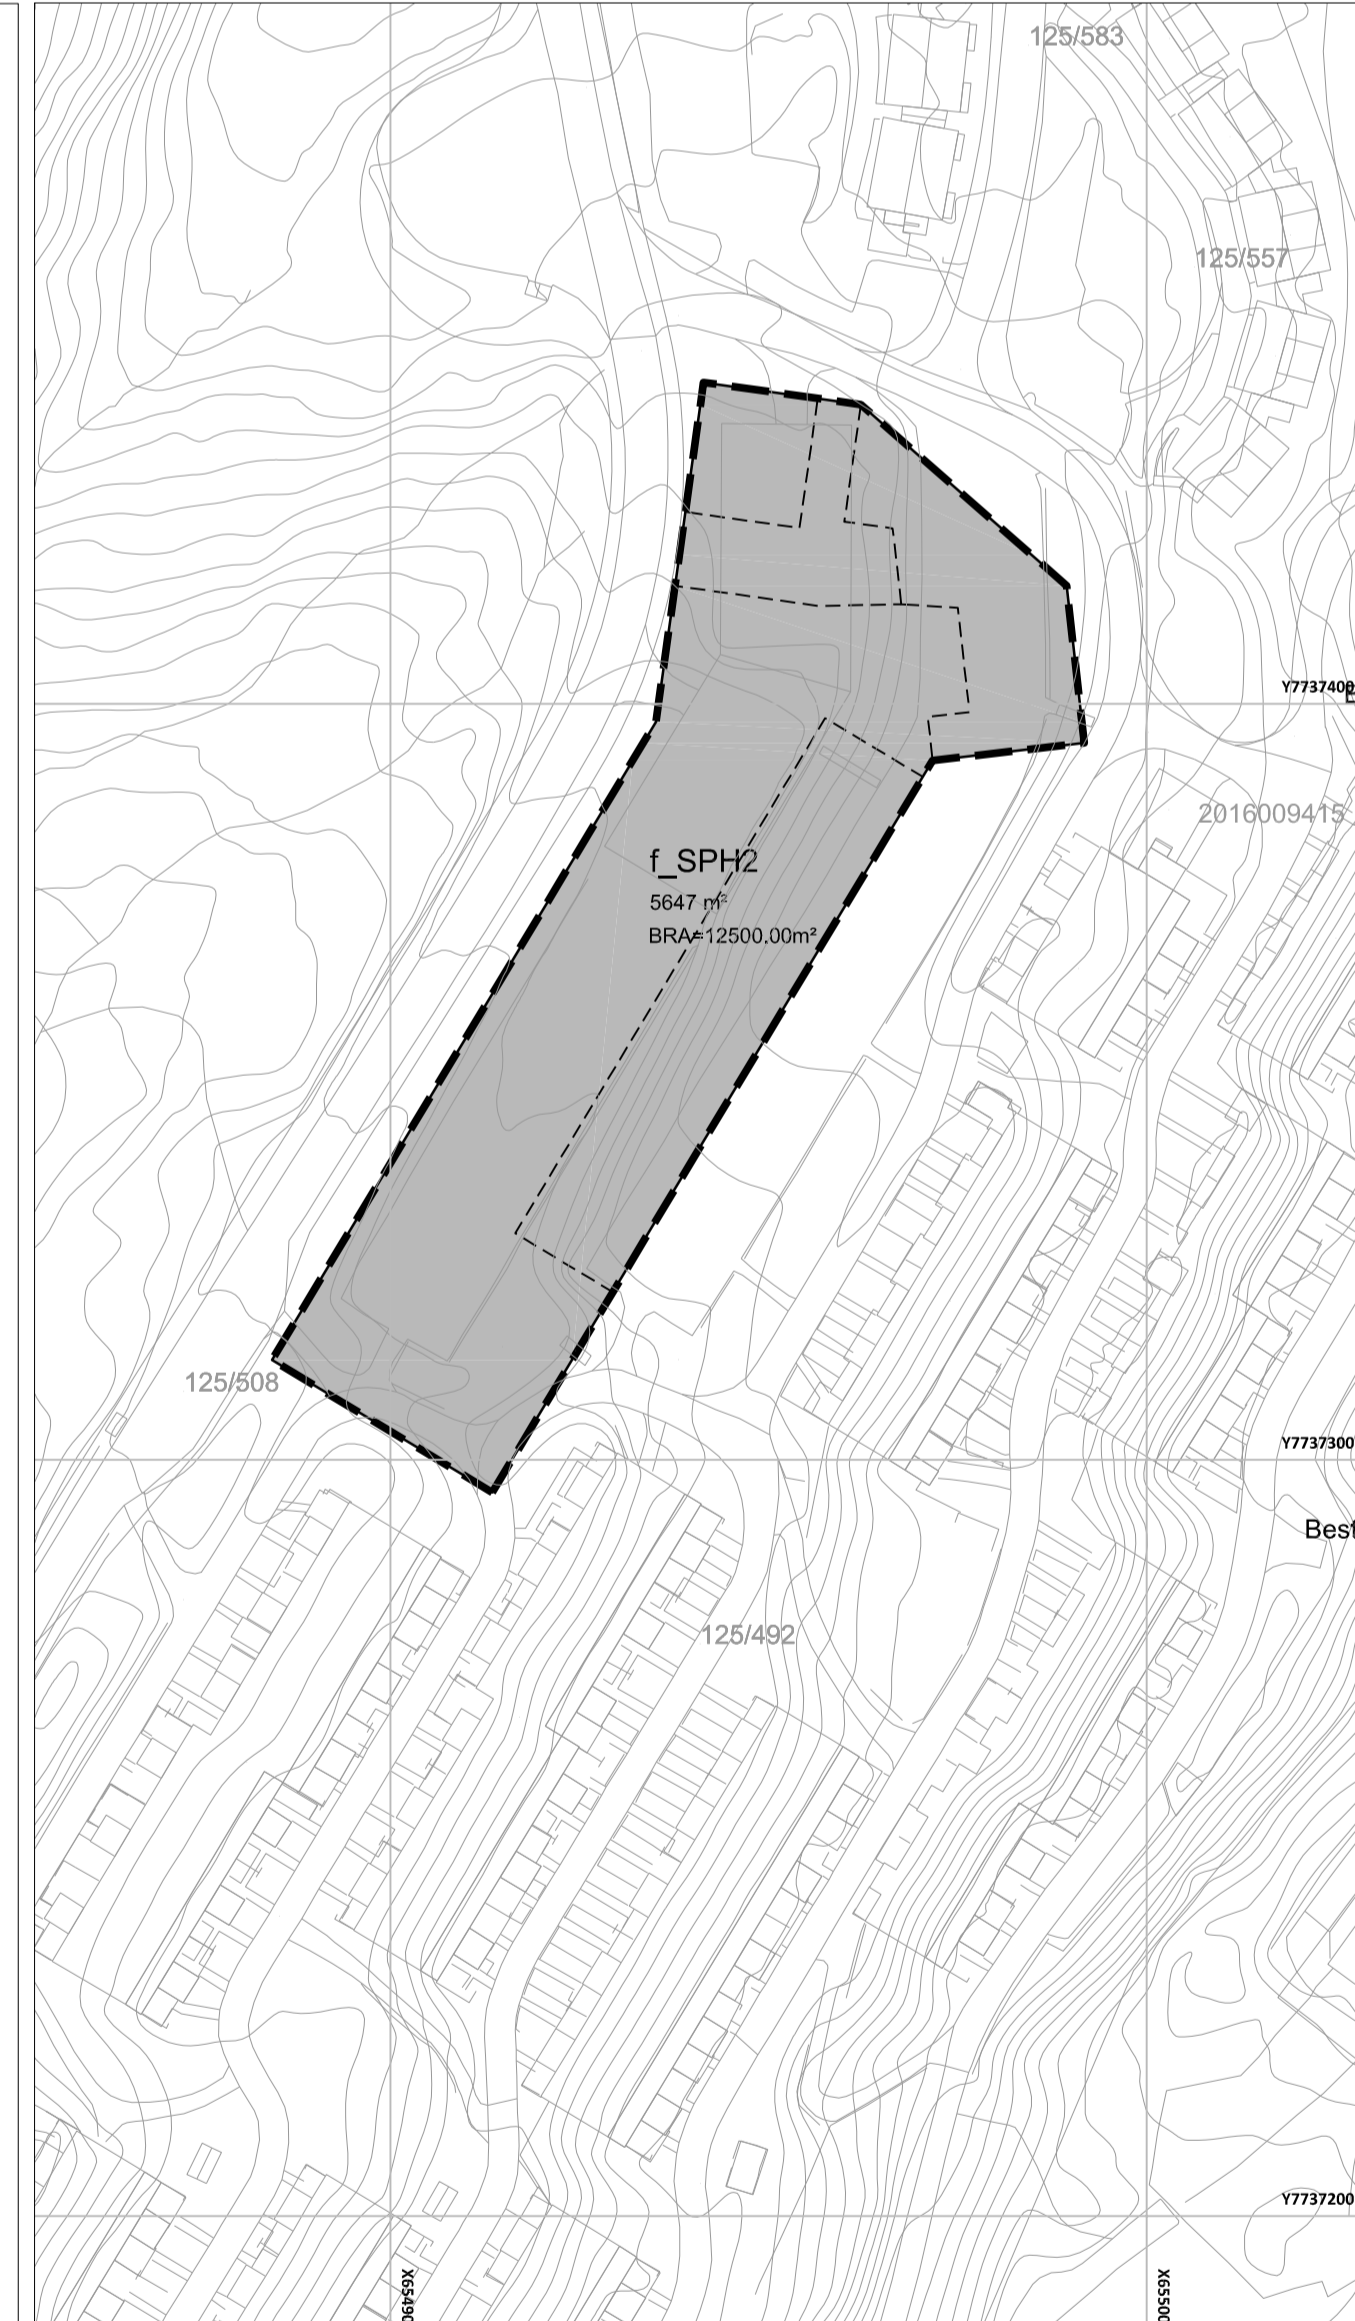

SNITT

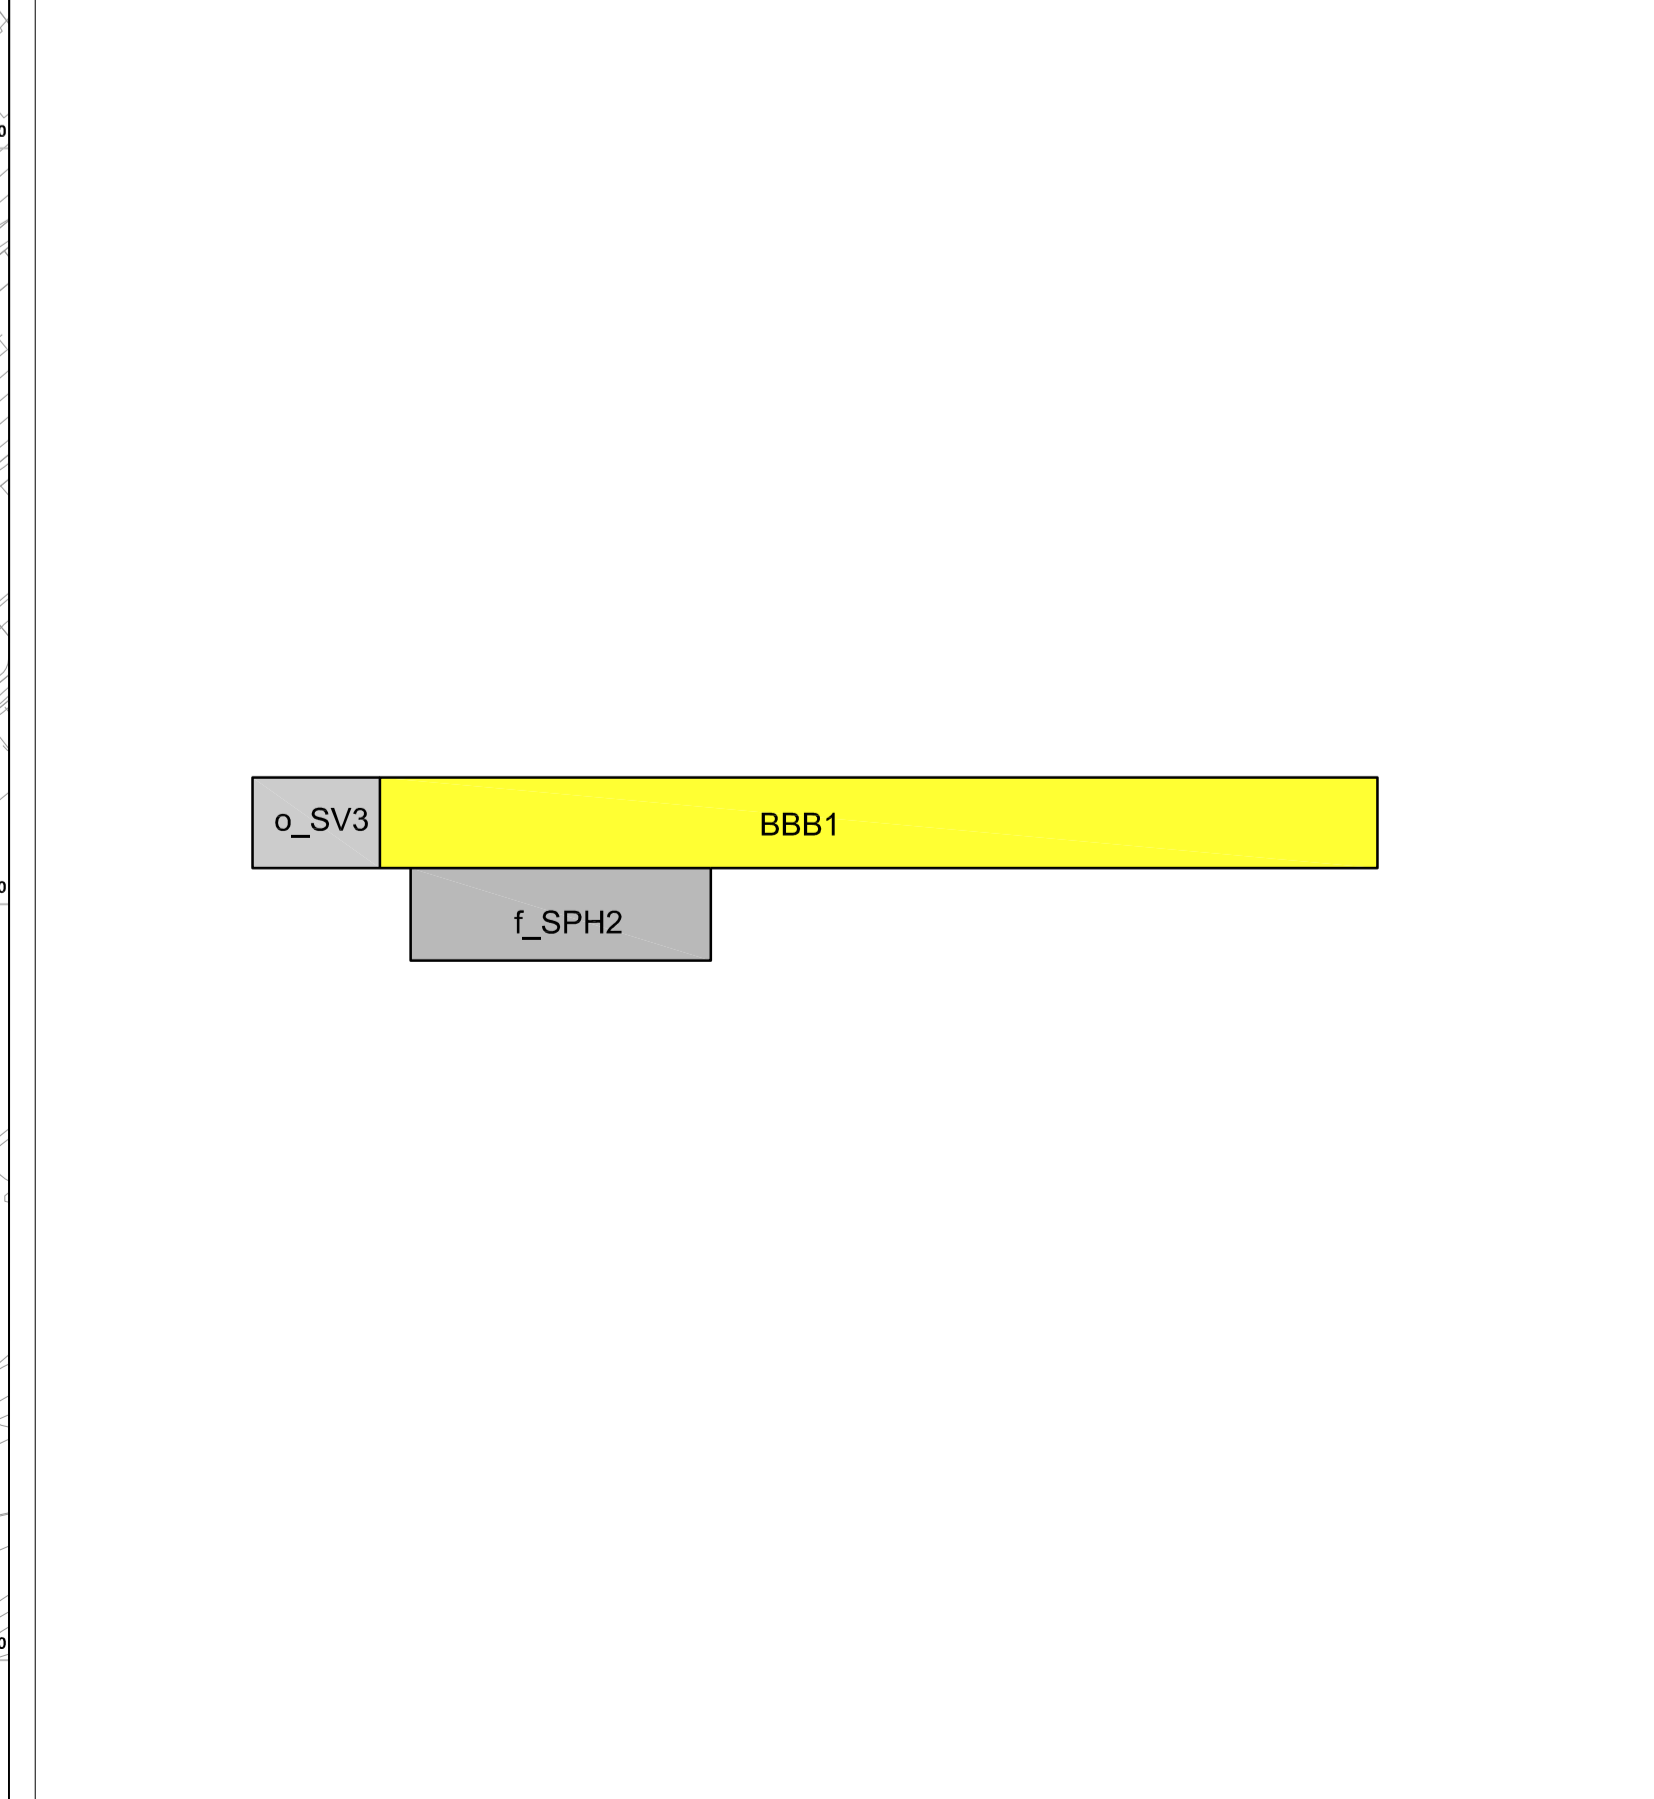

Tegnforklaring

Reguleringsplan PBL 2008	Linjesymbol
§12-5. Nr. 1 - Bebyggelse og anlegg	--- Bestemmelsegrense
BBB Boligbebyggelse-blokkbebyggelse	- - - - - Formbegrensnings
BE Energianlegg	--- Grense for angitt hensynszone
§12-5. Nr. 2 - Samferdselsanlegg og teknisk infrastruktur	--- Planens begrensning
SV Veg	--- Regulert høydekurve
SV Annen vegggrunn - grøntareal	--- Byggegrense
f_SPH2 Parkeringshus/anlegg	--- Planlagt bebyggelse
§12-7 - Bestemmelseområder	--- Bebyggelse som ligger i planen
r Best omr.#1-3 - snødeponi	--- Måle og avstandslinje
	Punktsymboler
	◆ Avkjørsel - både inn og utkjøring

Kartoppløsninger
 Kilde for basiskart: FKB-A
 Dato for basiskart: 2016
 Koordinatsystem: UTM sone 33 basert på EUREF89/WGS84
 Høydegrunnlag: NN2000

Etkvidstasse: 1 m
 Kartmålestokk: Målestokk 1:1000
 0 10 20

Detaljregulering Varden borettslag Med tilhørende reguleringsbestemmelser		Arealplan-ID: 1854 Forslagstiller:	
Dato	Revisjon	Dato	Revisjon
23.04.2018			
27.06.2018	BR/VBI		
SAKSBEHANDLING ETTER PLAN- OG BYGNINGSLOVEN		SAKS-NR.: DATO: SIGN.:	
Oppstartsmåte:		23.11.2015	
Kunngjøring av vedtatt av planarbeid:		04.01.2016	
1. gangs behandling Offentlig ettersyn fra:			
2. gangs behandling Offentlig ettersyn fra:			
3. gangs behandling Kommunestyret sitt vedtak:			
PLANEN ER UTARBEIDET AV:		TEGNKR. DATO SIGN.	